


1 этаж, свободная площадь 580 кв.м

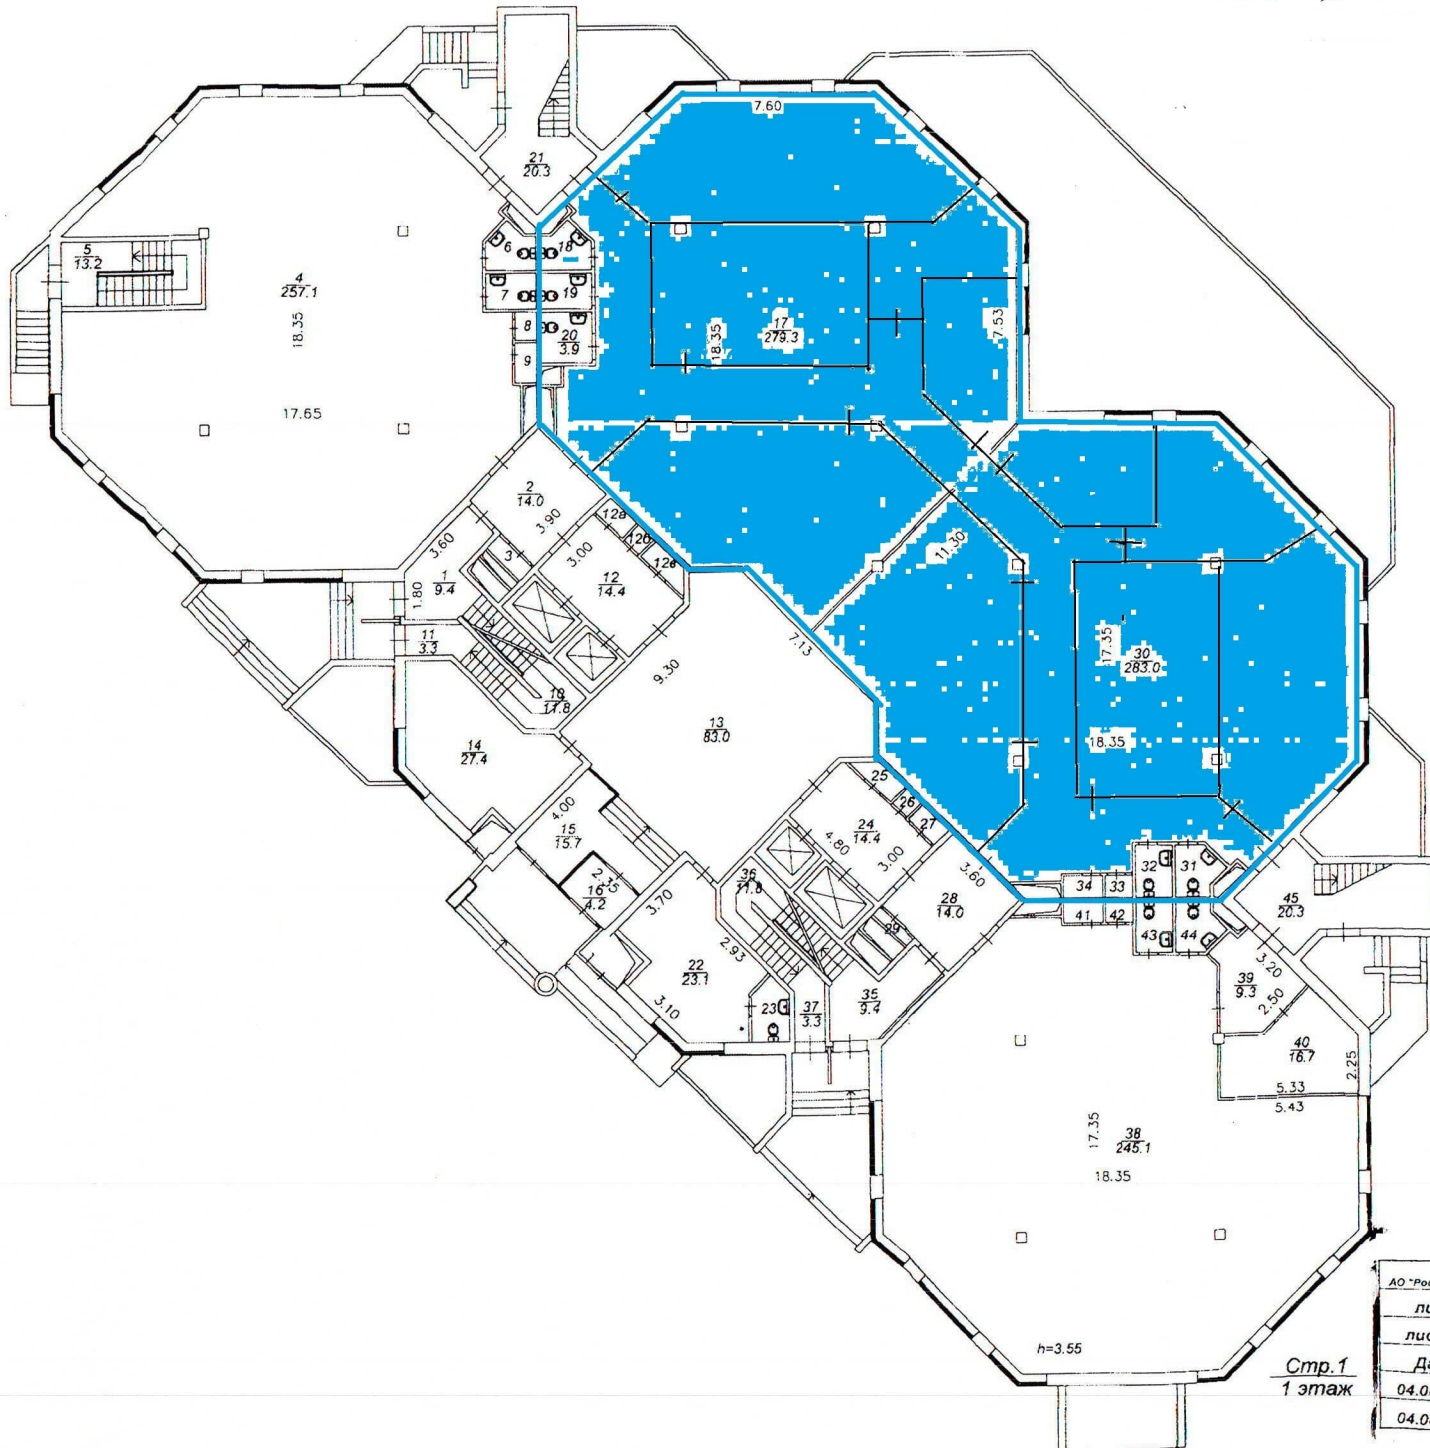


Стр. 1
1 этаж

АО "Ростехинвентаризация федеральное БТИ" Филиал по центральному федеральному округу			
лист	Позтажный план		Маштаб 1:200
листов	Исполнитель	Фамилия И.О.	Подпись
Дата	Выполнил	Киселев Е.И.	
04.08.2017	Проверил	Лисин А.Г.	

2 этаж свободная площадь:

- 1.- 85 кв.м
- 2.- 82,13 кв.м
- 3.- 85 кв.м

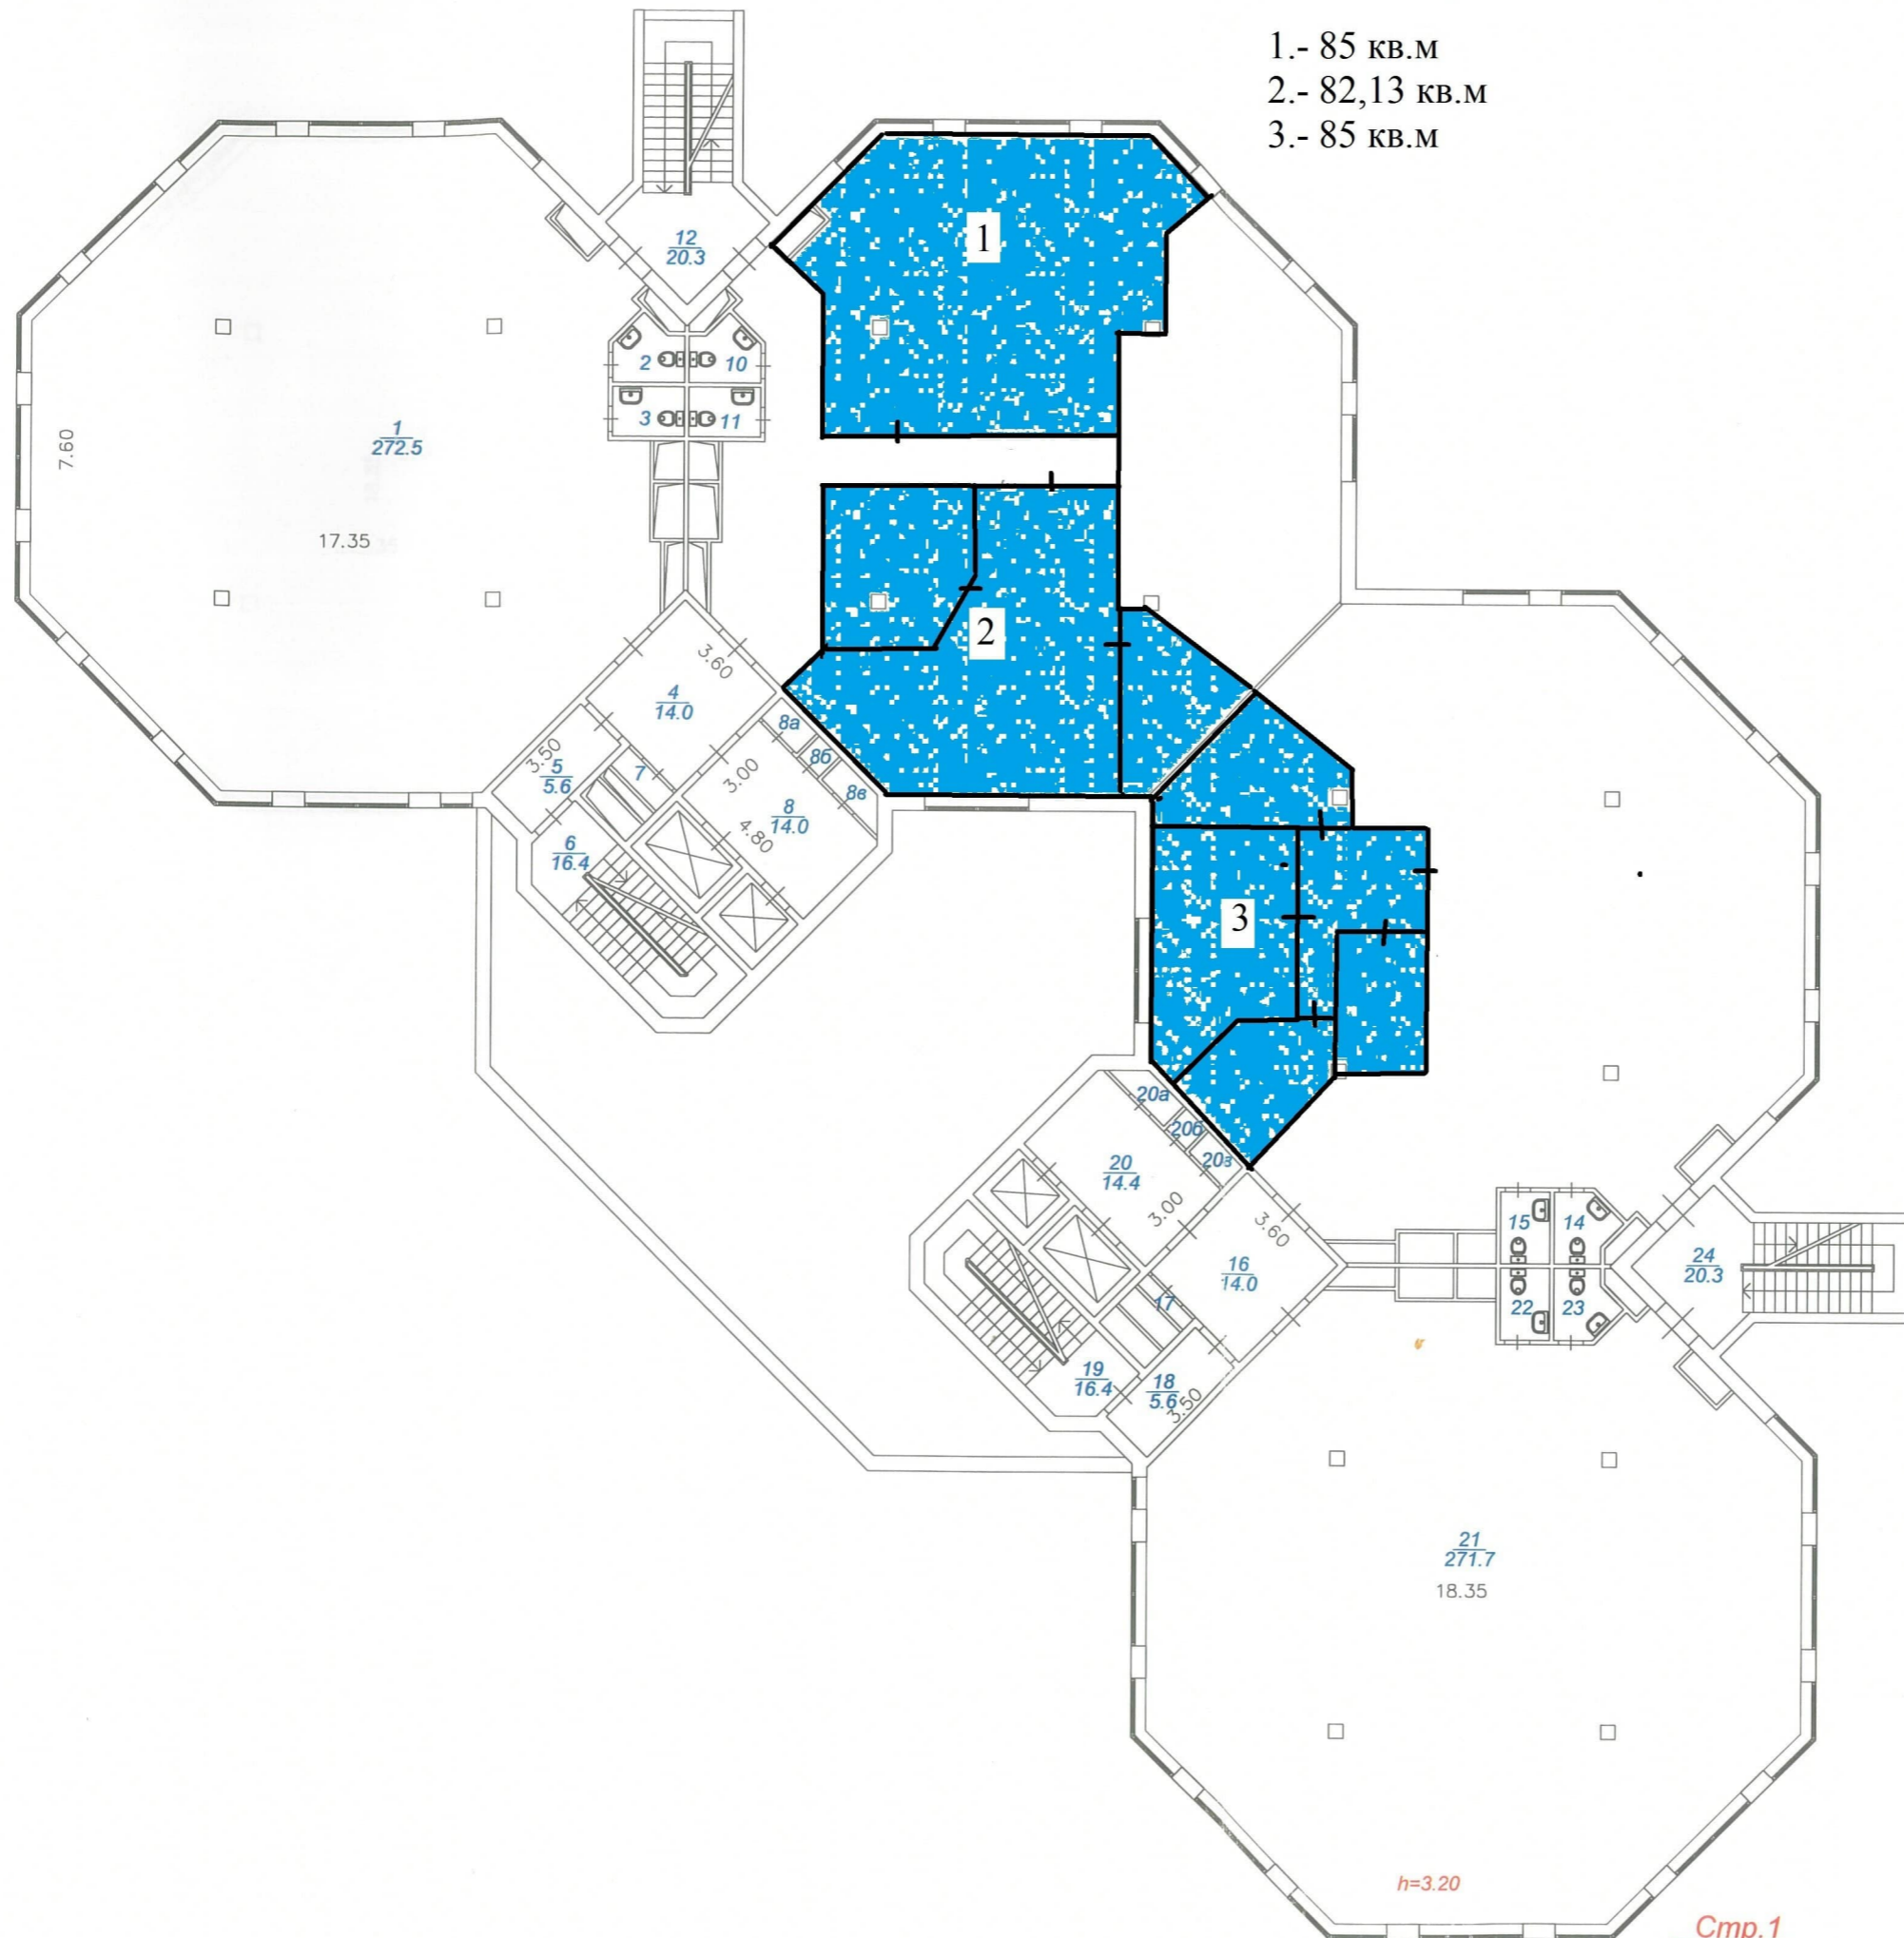

Стр.1
2 этаж

Росреестр	ФГУП "Ростехинвентаризация-Федеральное БТИ"		РФ
лист 1	Позтажный план		Масштаб 1:200
листов 7			Подпись
Дата	Исполнитель	Фамилия И.О.	
12.08.2010	Выполнил	Рычков К.М.	
12.08.2010	Проверил	Олейников В.В.	